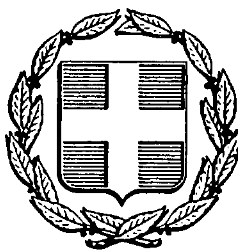


ΕΦΗΜΕΡΙΣ ΤΗΣ ΚΥΒΕΡΝΗΣΕΩΣ
ΤΗΣ ΕΛΛΗΝΙΚΗΣ ΔΗΜΟΚΡΑΤΙΑΣ

ΑΘΗΝΑ 4 ΑΠΡΙΛΙΟΥ 1986	ΤΕΥΧΟΣ ΤΕΤΑΡΤΟ	ΑΡΙΘΜΟΣ ΦΥΛΛΟΥ 276

ΠΕΡΙΕΧΟΜΕΝΑ

ΠΟΛΕΟΔΟΜΙΑ

ΑΠΟΦΑΣΕΙΣ

ΠΟΛΕΟΔΟΜΙΑ

ΑΠΟΦΑΣΕΙΣ

Αριθ. 287 (1)

Διόρθωση ασυμφωνίας Ο.Γ. στα Ο.Τ. 47 και 114 στον Αγ. Κων/νο, Ν. Αιτωλίας και Ακαρνανίας.

Ο ΝΟΜΑΡΧΗΣ ΑΙΤΩΛΙΑΣ ΚΑΙ ΑΚΑΡΝΑΝΙΑΣ

Έχοντας υπόψη:

1. Τις διατάξεις του 3200/55 «περί διοικητικής αποκεντρώσεως».
2. Τις διατάξεις του από 20.6.55 Β.Δ/τος «περί εξαιρέσεως από της κατά την παρ. 1 του Ν. 3200/55 αρμοδιότητας του ΥΠ.Δ.Ε.».
3. Τις διατάξεις του 863/70 Β.Δ/τος «περί διαρθρώσεως του Υπ. Συγ/νιών και Δημ. Έργων, όπως τούτο τροποποιήθηκε δια του αριθ. 572/67 Β.Δ.».
4. Τις διατάξεις του 532/70 Ν.Δ. «περί διοικητικής αποκεντρώσεως».
5. Τις διατάξεις του 712/70 Β.Δ., όπως τροποποιήθηκε και συμπληρώθηκε με τα 677/71 και 198/72 Β.Δ/τα.
6. Την Λ.7/16/11/7.10.70 κοινή απόφαση των Υπουργών «περί οργανώσεως των περιφερειακών Υπηρεσιών του ΥΠ.Δ.Ε.».
7. Την Λ 9/1-8/9.8.71 κοινή εγκύκλιο των Πρωθυπουργού, Αντιπροέδρου και Υπουργού των Εσωτερικών «περί οργανώσεως των Νομαρχιών».
8. Την αριθ. 24712/1248/21.6.1982 κοινή απόφαση Υπουργών Προεδρίας Κυβερνήσεως και Χ.Ο.Π.
9. Το από 18.10.1925 Π.Δ. περί διορθώσεως ασυμφωνιών υφισταμένων μεταξύ εγκεχριμένων σχεδίων και του επί του εδάφους εφαρμοσθέντος τοιούτου (ΦΕΚ 322/27.10.1925 τεύχος Α΄).
10. Το ρυμοτομικό σχέδιο Αγ. Κων/νου.
11. Την αριθ. 6172/10.12.85 εισηγητική έκθεση Πολ. Γραφείου Αγρινίου από την οποία αποδεικνύεται η ύπαρξη ασυμφωνίας των Ο.Γ. μεταξύ του Ο.Τ. 47 και 114.
12. Την αριθ. 66/85 απόφαση του κοιν. Συμβουλίου.
13. Τη σύμφωνη γνωμοδότηση του Συμβουλίου ΧΟΠ Ν. Αιτωλ/νίας, όπως αυτή διατυπωθηκε στο αριθ. 25/85 (θέμα 4ο) πρακτικό αυτού, αποφασίζουμε:

Εγκρίνουμε την άρση της ασυμφωνίας της Ο.Γ. στα Ο.Τ. 47 και 114 και καθορίζουμε σαν Ο.Γ.στα ανωτέρω Ο.Τ. της ΑΒ και ΓΔ, όπως φαίνονται στο Τοπ. διάγραμμα του Μηχ/κού Στ. Στεργίου.

Η απόφαση αυτή να δημοσιευθεί στην Εφημερίδα της Κυβερνήσεως.

Μεσολόγγι, 4 Φεβρουαρίου 1986

Ο Νομάρχης
ΒΑΓ. ΓΙΑΝΝΑΚΟΥΛΙΑΣ

Συμπληρωματικό τοπογραφικό διαγράμματα
στο 4290/85 έγγραφο του Πολεοδομικού Γραφείου
Αγρινίου κατόπιν του χωρίς αριθμό πρωτοκόλλου
εγγράφου του Τμημ. Πολεοδομίας Π.Ε. σύμφωνα
με το υπ' αριθμ. 25/85 (Θέμα 4ο) πρακτικό
του Συμβουλίου Χ.Ο.Π.

Αγρίνιο 16-1-86.

Η ΕΛ. — Η ΠΡΟΪΣΤΑΜΕΝΗ

ΤΟΠΟΓΡΑΦΙΚΟ ΔΙΑΓΡΑΜΜΑ ΚΛ 1:100
ΚΑΘΟΡΙΣΜΟΥ ΟΓ ΜΕΤΑΞΥ Ο.Τ 47-114.
ΣΤΟΝ ΑΓΙΟ ΚΩΝ/ΝΟ ΑΓΡΙΝΙΟΥ

ΟΡΟΙ ΔΟΜΗΣΗΣ ΖΩΝΗ Α'

ΠΡΟΣ.	ΒΑΘ	ΕΜΒ	ΚΑΛ.	ΥΨΟΣ	ΟΡΟΦ	ΣΥΣΤΗΜ
10	15	200	60	11,90	3	Συνεχές
8	12	150	60	11,90	3	Συνεχές

ΧΩΡΟΣ ΠΛΑΤΕΙΑΣ

Ο.Τ 46

ΡΓ

Ο.Τ 47

Ο.Γ

Α' Α Ζ Γ' Γ Ε

ΚΕΝΤΡΙΚΗ ΟΔΟΣ ΣΧ. ΠΟΛΕΩΣ (ΠΑΛΑΙΑ ΕΘΝΙΚ.

Ι ΙΙ ΙΙΙ ΙV V VΙ

ΥΠΑΡΧΟΝ ΚΤΙΣΜΑ

Ο.Γ

ΟΤ 112

ΥΠΑΡΧΟΝΤΑ ΚΤΙΣΜΑΤΑ ΣΤΗΝ ΑΠΟΤΥΠΩΣΗ ΤΟΥ ΣΧ. ΠΟΛΗΣ ΕΠΙ ΤΗΣ Ο.Γ


25/85 (θέμα 4ο)
287/4-2-86
Διόρθωση-αναθεώρηση ρυμοτομικών γραμμών σχ. ΟΤ 47 και 114 στον Αγ. Κων/νο
4-2-86


ΚΑΘΟΡΙΣΜΟΣ Ο.Γ ΟΤ 47-114


Για τον καθορισμό των ΟΓ ΑΒ και ΓΔ χρησιμοποιήθηκαν τα κτίσματα Ι-ΙΙ-ΙΙΙ-ΙV-V-VΙ. Όλα τα σημεία φαίνονται στην πινακίδα 10-4 του σχ. πόλης Αγ. Κων/νου κλ. 1:1000. Από τα κτίσματα Ι και ΙΙΙ που διατηρούνται ακόμη και από την υπάρχουσα κατάσταση καθορίζεται η ΟΓ ΓΔ. Σε απόσταση και παράλληλα κατά 15,50 μ (ΕΖ) της ΓΔ καθορίζεται η ΑΒ που δεν δημιουργεί αποτμήσεις στις απέναντι οικοδομές ΙV και V. Στην περίπτωση που εφαρμόζουμε την ΟΓ Α'Β' εφαπτόμενη στις οικοδομές ΙV και V όπως αυτές φαίνονται στο σχ. πόλης τότε η παράλληλη και σε απόσταση 15,50 μ (ΗΘ) Ο.Γ Γ'Δ' τέμνει τις οικοδομές ΙΙ και ΙΙΙ που κανονικά δεν θίγονται σύμφωνα με την αποτύπωση


Αγρίνιο Σεπτέμβρης 85

ΣΤΕΦΑΝΟΣ ΣΕΡΓΙΟΥ

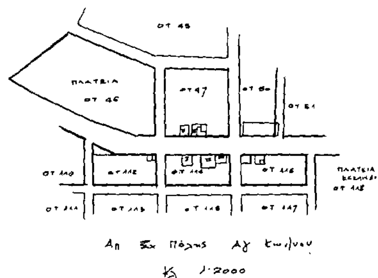
ΟΤ 45
ΠΛΑΤΕΙΑ
ΟΤ 46
ΟΤ 47
ΟΤ 50
ΟΤ 51
ΠΛΑΤΕΙΑ
ΟΤ 115

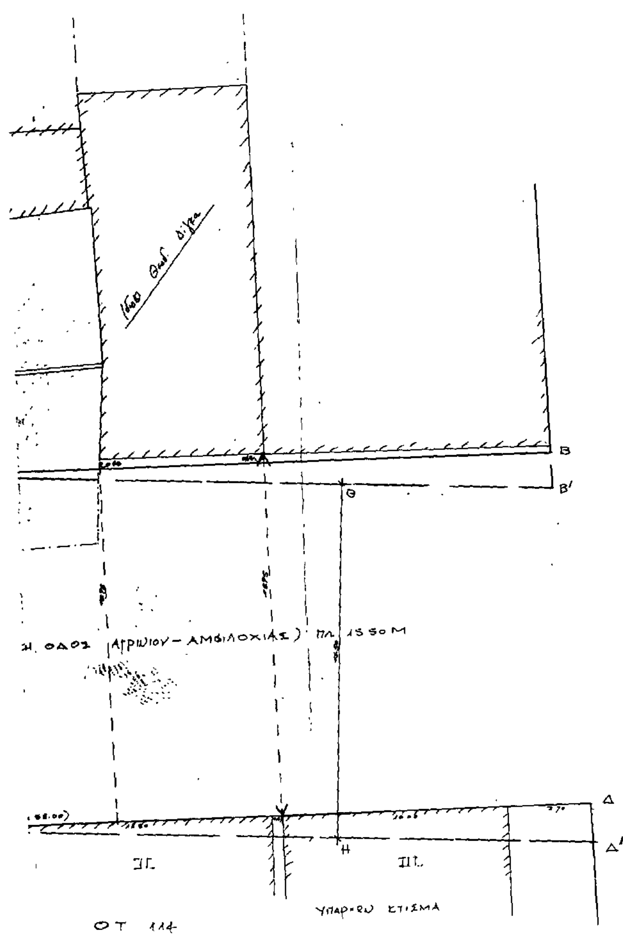
Β
Β'
Θ
Δ
Δ'
Η
ΟΤ 114
ΥΠΑΡΧΟΝ ΚΤΙΣΜΑ

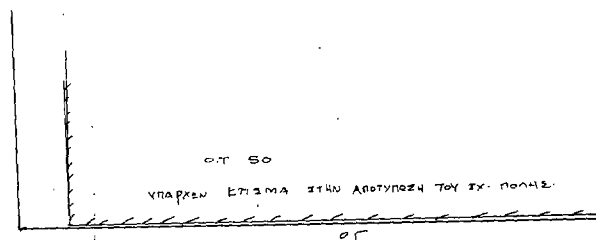
Ο.Τ 50
ΥΠΑΡΧΟΝ ΚΤΙΣΜΑ ΣΤΗΝ ΑΠΟΤΥΠΩΣΗ ΤΟΥ ΣΧ. ΠΟΛΗΣ.
Ο.Γ

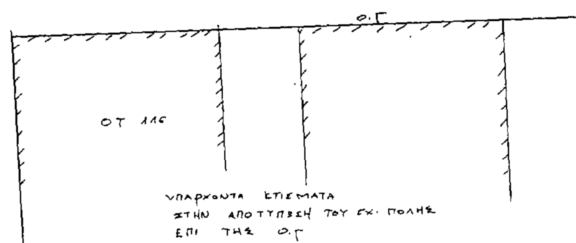
Ο.Γ
ΟΤ 116
ΥΠΑΡΧΟΝΤΑ ΚΤΙΣΜΑΤΑ
ΣΤΗΝ ΑΠΟΤΥΠΩΣΗ ΤΟΥ ΣΧ. ΠΟΛΗΣ
ΕΠΙ ΤΗΣ Ο.Γ

Αριθ. 406032/833 (2)

Τροποποίηση ρυμοτομικού σχεδίου Δήμου Σαλαμίνας με μετατόπιση του άξονα της οδού μεταξύ των Ο.Τ. 49 - 55 και 48-54 στην περιοχή Παλούκια.

Ο ΝΟΜΑΡΧΗΣ ΔΙΑΜ. ΠΕΙΡΑΙΑ

Έχοντας υπόψη:

1. Το Ν.Δ/γμα της 17.7./16.8.1923.
2. Την παρ. 2 του άρθρου 4 του Ν. 622/1977.
3. Το Π.Δ/γμα 443/2.11.83 (ΦΕΚ 165/Α/83).
4. Το Ν.Δ/γμα 1147/72 «περί διοικήσεως Μείζονος Πρωτευούσης».
5. Την εγκύκλιο με αριθ. Λ. 7/13.1/17/11.2.72.
6. Το Π. Δ/γμα 910/77 «περί οργανισμού Υ.Δ.Ε.».
7. Τον Ν. 1032/80 «περί Υ.Χ.Ο.Π.».
8. Τους Ν. 1232/82 και 1235/82.
9. Την Υπουργική απόφαση 7524/1151/83 (ΦΕΚ 767/Β/83).
10. Την με αριθ. 97/1985 απόφαση του Δημ. Συμβουλίου του Δήμου Σαλαμίνας.
11. Την με αριθ. 3/86 Γνωμοδότηση του Ν.Σ.ΠΕ.ΧΩ.Δ.Ε., αποφασίζουμε:

Εγκρίνουμε την τροποποίηση του εγκεκριμένου ρυμ. σχεδίου του Δήμου Σαλαμίνας στην περιοχή Παλούκια με μετατόπιση του άξονα του δρόμου που βρίσκεται μεταξύ των Ο.Τ. 48-54 και 49-55, όπως φαίνεται σημειωμένος με κόκκινη γραμμή στο σχεδιάγραμμα που συνοδεύει την απόφαση.

Η απόφαση αυτή να δημοσιευθεί στην Εφημερίδα της Κυβερνήσεως.


Πειραιάς, 6 Φεβρουαρίου 1986

Ο Νομάρχης
Α. ΦΟΥΡΑΣ

Σ Α Λ Α Μ Ι Ν Α

Προτεινομένη τροποποίηση μεταξύ των ΟΤ 49 - 55 και 48 - 54

Κλίμακα 1:500

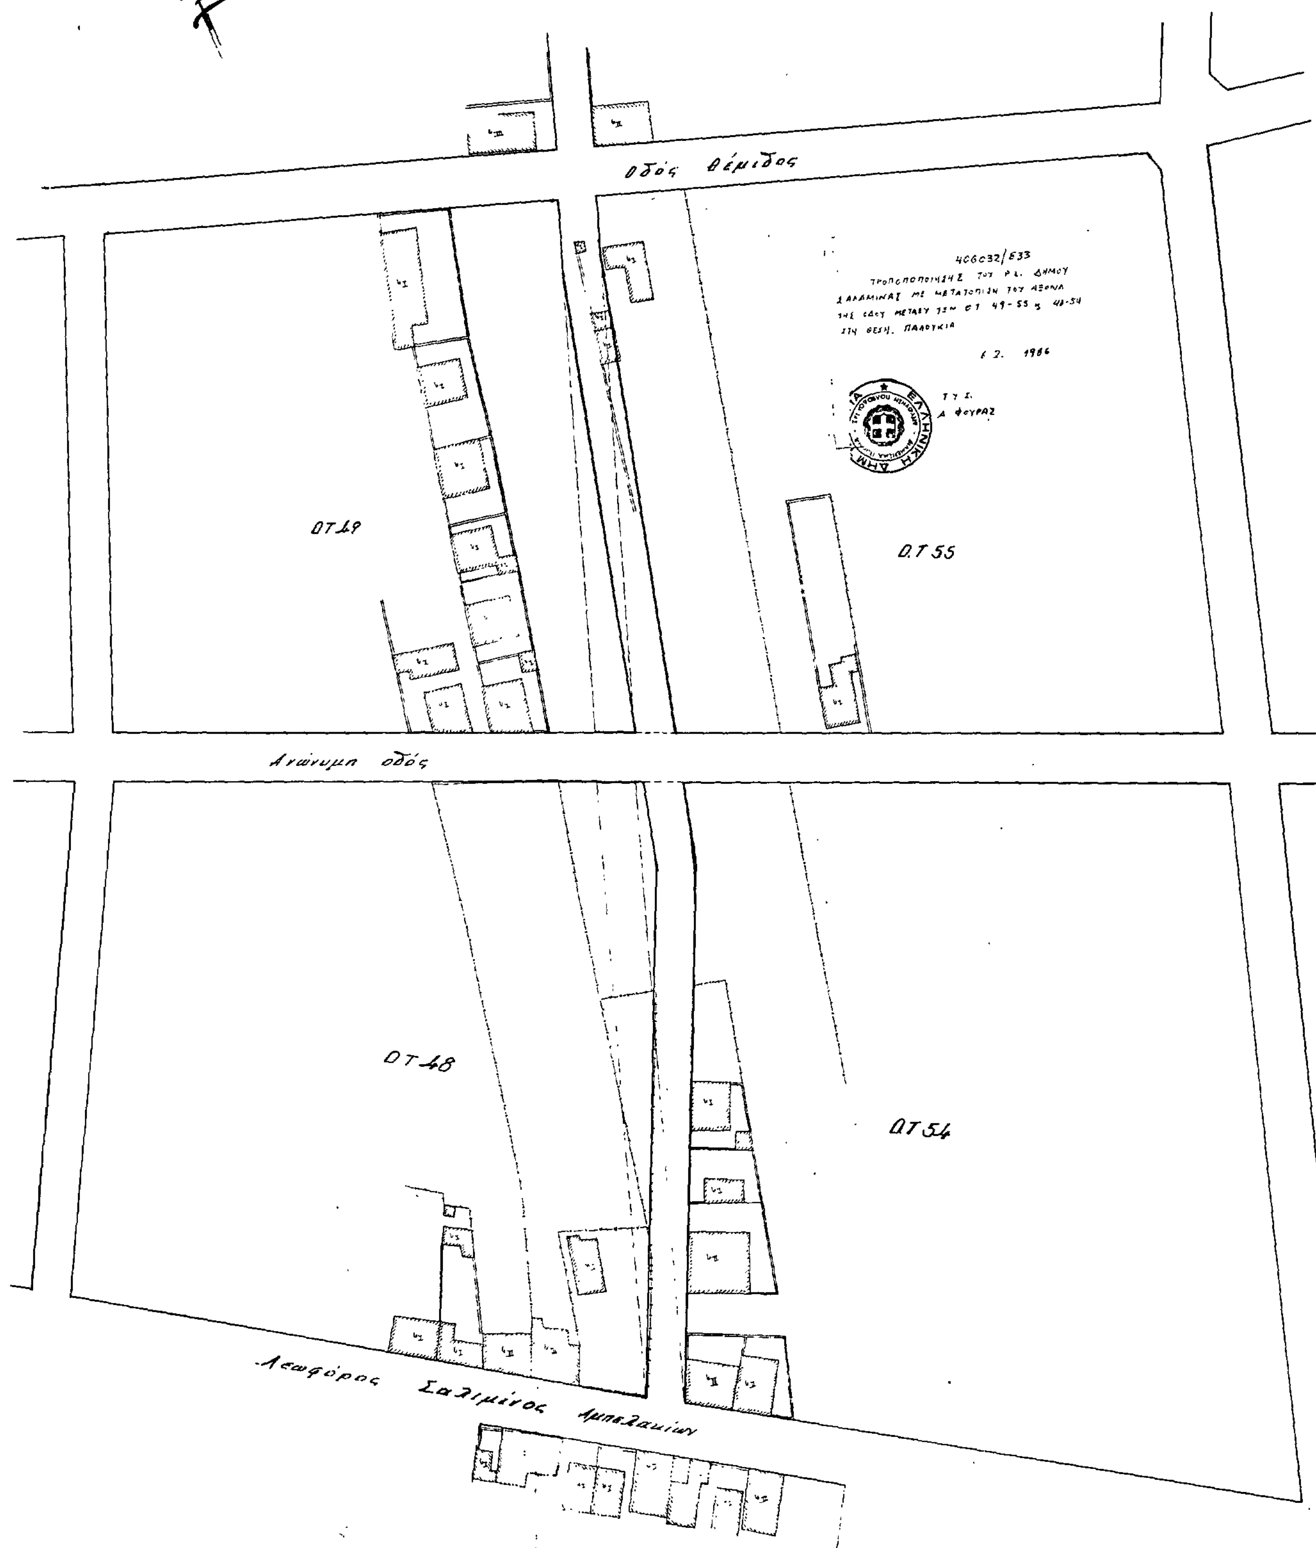

Μάρτιος 1985

Ο Συντάξας Μηχανικός

Αριθ. Τ.Π. οιχ. 339 (3)

Καθορισμός ορίων δόμησης στον οικισμό Κορίθι Κοινότητας Βολίμας Ν. Ζαχύνθου.

Η ΝΟΜΑΡΧΗΣ ΖΑΚΥΝΘΟΥ

Έχοντας υπόψη:

1. Τις διατάξεις του Ν. 1588/85 «Κυβέρνηση και Κυβερνητικά όργανα» ΦΕΚ 137/Α.

2. Τις διατάξεις του από 24.4.85 Π.Δ. (ΦΕΚ 181 Δ/3.5.85) «περί τρόπου καθορισμού όρων και περιορισμών δόμησης».

3. Τις προτάσεις των ιδιωτών μελετητών Μηχ/κών στους οποίους ανατέθηκε η σχετική μελέτη στα πλαίσια του προγράμματος των ανοιχτών πόλεων που αφορά τον προσδιορισμό των ορίων του υπόψη οικισμού Κορίθι Κοινότητας Βολίμας Ν. Ζαχύνθου.

4. Τα πληθυσμιακά στοιχεία των δύο τελευταίων απογραφών του κράτους της Ε.Σ.Υ.Ε. (1971 - 1981).

5. Τη σύμφωνη γνώμη της Κοινότητας Βολίμας όπως αυτή διατυπώθηκε στο αριθ. 9/85 πρακτικό συνεδρίασης του Κοινοτικού της Συμβουλίου.

6. Την εισήγηση του Συμβουλίου ΧΟΠ του Νομού όπως αυτή διατυπώθηκε στο αριθ. 2/23.1.86 (θέμα 6ο) πρακτικό και με την οποία εισηγείται την έγκριση των ορίων του οικισμού Κορίθι της Κοινότητας Βολίμας σύμφωνα με την πρόταση των μελετητών και επί πλέον γνωμοδοτεί να ορισθεί ελάχιστο εμβαδόν αρτιότητας σύμφωνα με το άρθρο 5 παρ. 1 του από 24.4.85 Π.Δ. τα 500 μ² και να χαρακτηρισθεί ο πιο πάνω οικισμός μικρός, διάσπαρτος, στάσιμος, ενδιαφέρων, ούτε περιαστικός ή παραλιακός ή τουριστικός, αποφασίζουμε:

1. Καθορίζουμε τα όρια του οικισμού Κορίθι της Κοινότητας Βολίμας Ν. Ζαχύνθου όπως αυτά φαίνονται στο από 23.1.86 θεωρημένο από τον Προϊστάμενο του Τ.Π. και Π.Ε. Ν. Ζαχύνθου διάγραμμα καθορισμού των ορίων του οικισμού Κορίθι, κλίμακας 1:5.000, και το οποίο φέρει την θεώρηση του Συμβουλίου ΧΟΠ του Νομού.

2. Καθορίζουμε ελάχιστο εμβαδόν αρτιότητας για τα δημιουργούμενα από κατάτμηση γήπεδα, μετά τις 3.5.85 ημέρα δημοσιεύσεως του από 24.4.85 Π.Δ., τα 500 μ².

3. Κατατάσσουμε τον οικισμό Κορίθι της Κοινότητας Βολίμας σαν μικρό, διάσπαρτο, στάσιμο, ενδιαφέροντα, ούτε περιαστικό ή παραλιακό ή τουριστικό.

Η απόφαση αυτή να δημοσιευθεί στην Εφημερίδα της Κυβερνήσεως.

Ζάκυνθος, 29 Ιανουαρίου 1986

Η Νομάρχης
ΕΥΦΗ Δ. ΜΗΤΩΣΗ

ΝΟΜΑΡΧΙΑ ΖΑΚΥΝΘΟΥ
ΤΜΗΜΑ ΠΟΛΕΟΔΟΜΙΑΣ & Π.Ε.

ΔΙΑΓΡΑΜΜΑ ΚΑΘΟΡΙΣΜΟΥ ΟΡΙΩΝ

ΚΛΙΜΑΚΑ 1:5000

(Συνοδεύει την υπ'αρ. ΤΠ οιχ 339/29.1.86 απόφαση της κ. Νομάρχη ΖΑΚΥΝΘΟΥ)

ΟΙΚΙΣΜΟΣ: ΚΟΡΙΘΙ

ΚΟΙΝΟΤΗΤΑ: ΒΟΛΙΜΑΣ


ΥΠΟΜΝΗΜΑ


ΟΡΙΟ ΟΙΚΙΣΜΟΥ: —·—·—

ΕΝΕΚΡΙΘΗ ως έχει
(με το υπ'αρ. 2/23-1-86 θέμα 6ο πρακτικό του Σ.ΧΟΠ)
Η
ΓΡΑΜΜΑΤΕΑΣ Σ.ΧΟΠ



Ζάκυνθος 28-1-86

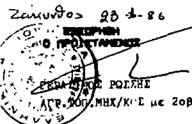

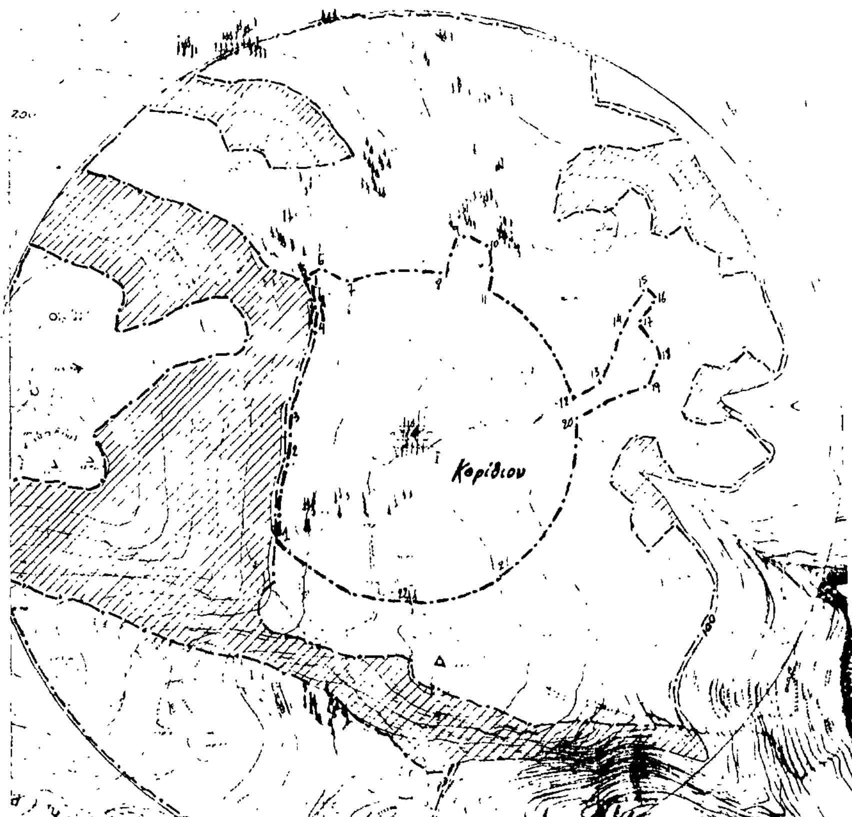

Αριθ. Τ.Π. 794 (4)

Αναγνώριση οδού μεταξύ των οδών Φοίνικος και Τυμφρηστού στη Λαμία, ότι υπάρχει πριν από το 1923 και χαρακτηρισμός αυτής ως διατηρητέας.

Ο ΝΟΜΑΡΧΗΣ ΦΘΙΩΤΙΔΑΣ

Σύμφωνα με:

1. Τις διατάξεις:

α) Του από 17.7.1923 Ν.Δ. «περί σχεδίων πόλεων, κωμών και συνοικισμών του Κράτους και ανεγέρσεως αυτών».

β) Του Β.Δ. 712/70, όπως τροποποιήθηκε με τα 677/71 και 198/1972 Β.Δ.

γ) Του Ν. 3200/55 «περί διοικητικής αποκεντρώσεως», όπως έχει συμπληρωθεί και τροποποιηθεί μεταγενέστερα.

2. Την αριθ. Τ.Υ. 2923/4.7.1977 απόφαση Νομάρχη Φθιώτιδας η οποία ανακλήθηκε με την αριθ. Τ.Π. 439/20.1.86 απόφασή μας.

3. Το από 9.4.1964 ρυμοτομικό σχέδιο πόλεως Λαμίας στο οποίο φαίνεται η εν λόγω οδός.


Αναγνωρίζουμε οτι η οδός που συνδέει την οδό Φοίνικος με την οδό Τυμφρηστού, στη Λαμία, υπάρχει νομίμως πριν από το έτος 1923 και τη χαρακτηρίζουμε ως διατηρητέα.

Η οδός αυτή φαίνεται στο τοπογραφικό σχεδιάγραμμα του Μηχανικού και για λόγους γενικού συμφέροντος οι οικοδομές θα τοποθετούνται επί των ερυθρών γραμμών όπως φαίνονται στο ανωτέρω τοπογραφικό διάγραμμα.

Η απόφαση αυτή ισχύει από την ημέρα που θα δημοσιευθεί στην Εφημερίδα της Κυβερνήσεως.

Λαμία, 27 Ιανουαρίου 1986

Ο Νομάρχης
ΓΙΑΝΝΗΣ ΠΑΝΟΥΤΣΟΣ

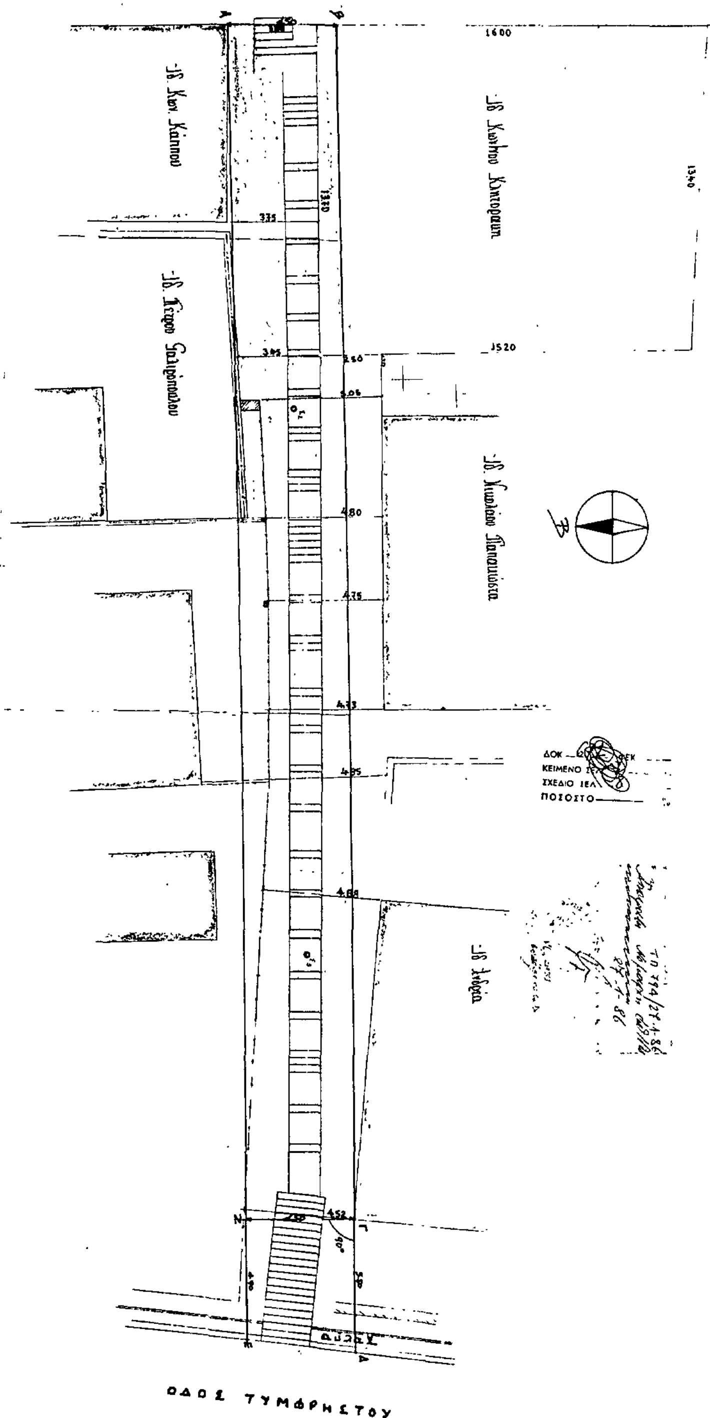

ΑΡΧΕΙΟ

Κλίμαξ 1:100

ΚΑΘΟΡΙΣΜΟΣ ΟΡΙΩΝ ΟΔΟΥ ΠΡΟΥΦΙΣΤΑΜΕΝΗΣ ΤΗΣ 16-8-1923 ΣΤΗ ΛΑΜΙΑ ΜΕΤΑΞΥ ΤΩΝ ΟΔΩΝ ΦΟΙΝΙΚΟΣ & ΤΥΜΦΡΗΣΤΟΥ

ΚΛ. 1:100

ΟΡΙΑ ΟΔΟΥ ΜΕΤΑΞΥ ΤΩΝ ΣΗΜΕΙΩΝ Α, Β, Γ, Δ, Ε, Ζ, Α

Σημείον Α: Η Νοτιοανατολική Γωνία της Οικοδομής Κ. Κάππου

» Β: Επί νοητής Ευθείας κατ' επέκταση προς νότο της προσόψεως της οικοδομής Κ. Κάππου και σε απόσταση 4,50 μέτρα από το σημείο Α.

» Γ: Η Βορειοδυτική γωνία της οικοδομής Ανδ. . . .

» Δ: Κατ' επέκταση της Β-Γ και σε απόσταση 6,50μ. από το σημείο Γ.

» Ε: Κατ' επέκταση της Α-Ζ και σε απόσταση 4.90 μέτρα από το σημείο Ζ.

» Ζ: Επί της Ευθείας γραμμής Α-Ε παραλλήλου της γραμμής Β-Γ και σε απόσταση 4,50 απ' αυτή καθώς και 4,50 μέτρα από το σημείο Γ.

Λαμία Ιανουάριος 1986
ο Συντάξας

ΤΕΧΝΙΚΟΝ ΓΡΑΦΕΙΟΝ
ΑΘΑΝΑΣΙΟΥ ΚΑΤΟΠΗ
ΠΟΛΙΤΙΚΟΣ ΜΗΧΑΝΙΚΟΣ
ΛΑΜΙΑ - ΤΒΑ. 22021